



Overzicht per kantoorunit

Kantoor 3.1 - VERKOCHT

Oriëntatie ZW

Kantoor 3.2

Kantoor oppervlakte 262,4 m²

Bruto opp. (incl gemene delen) 312,8 m²

Oriëntatie NW

Kantoor 3.3 - VERKOCHT

Oriëntatie NO

Kantoor 3.4 - VERKOCHT

Oriëntatie ZO


Een unit kopen of huren?

Contacteer ons via

info@westwingtower.be

Huren: +32 (0)51 25 00 36

Kopen: +32 (0)51 26 84 00

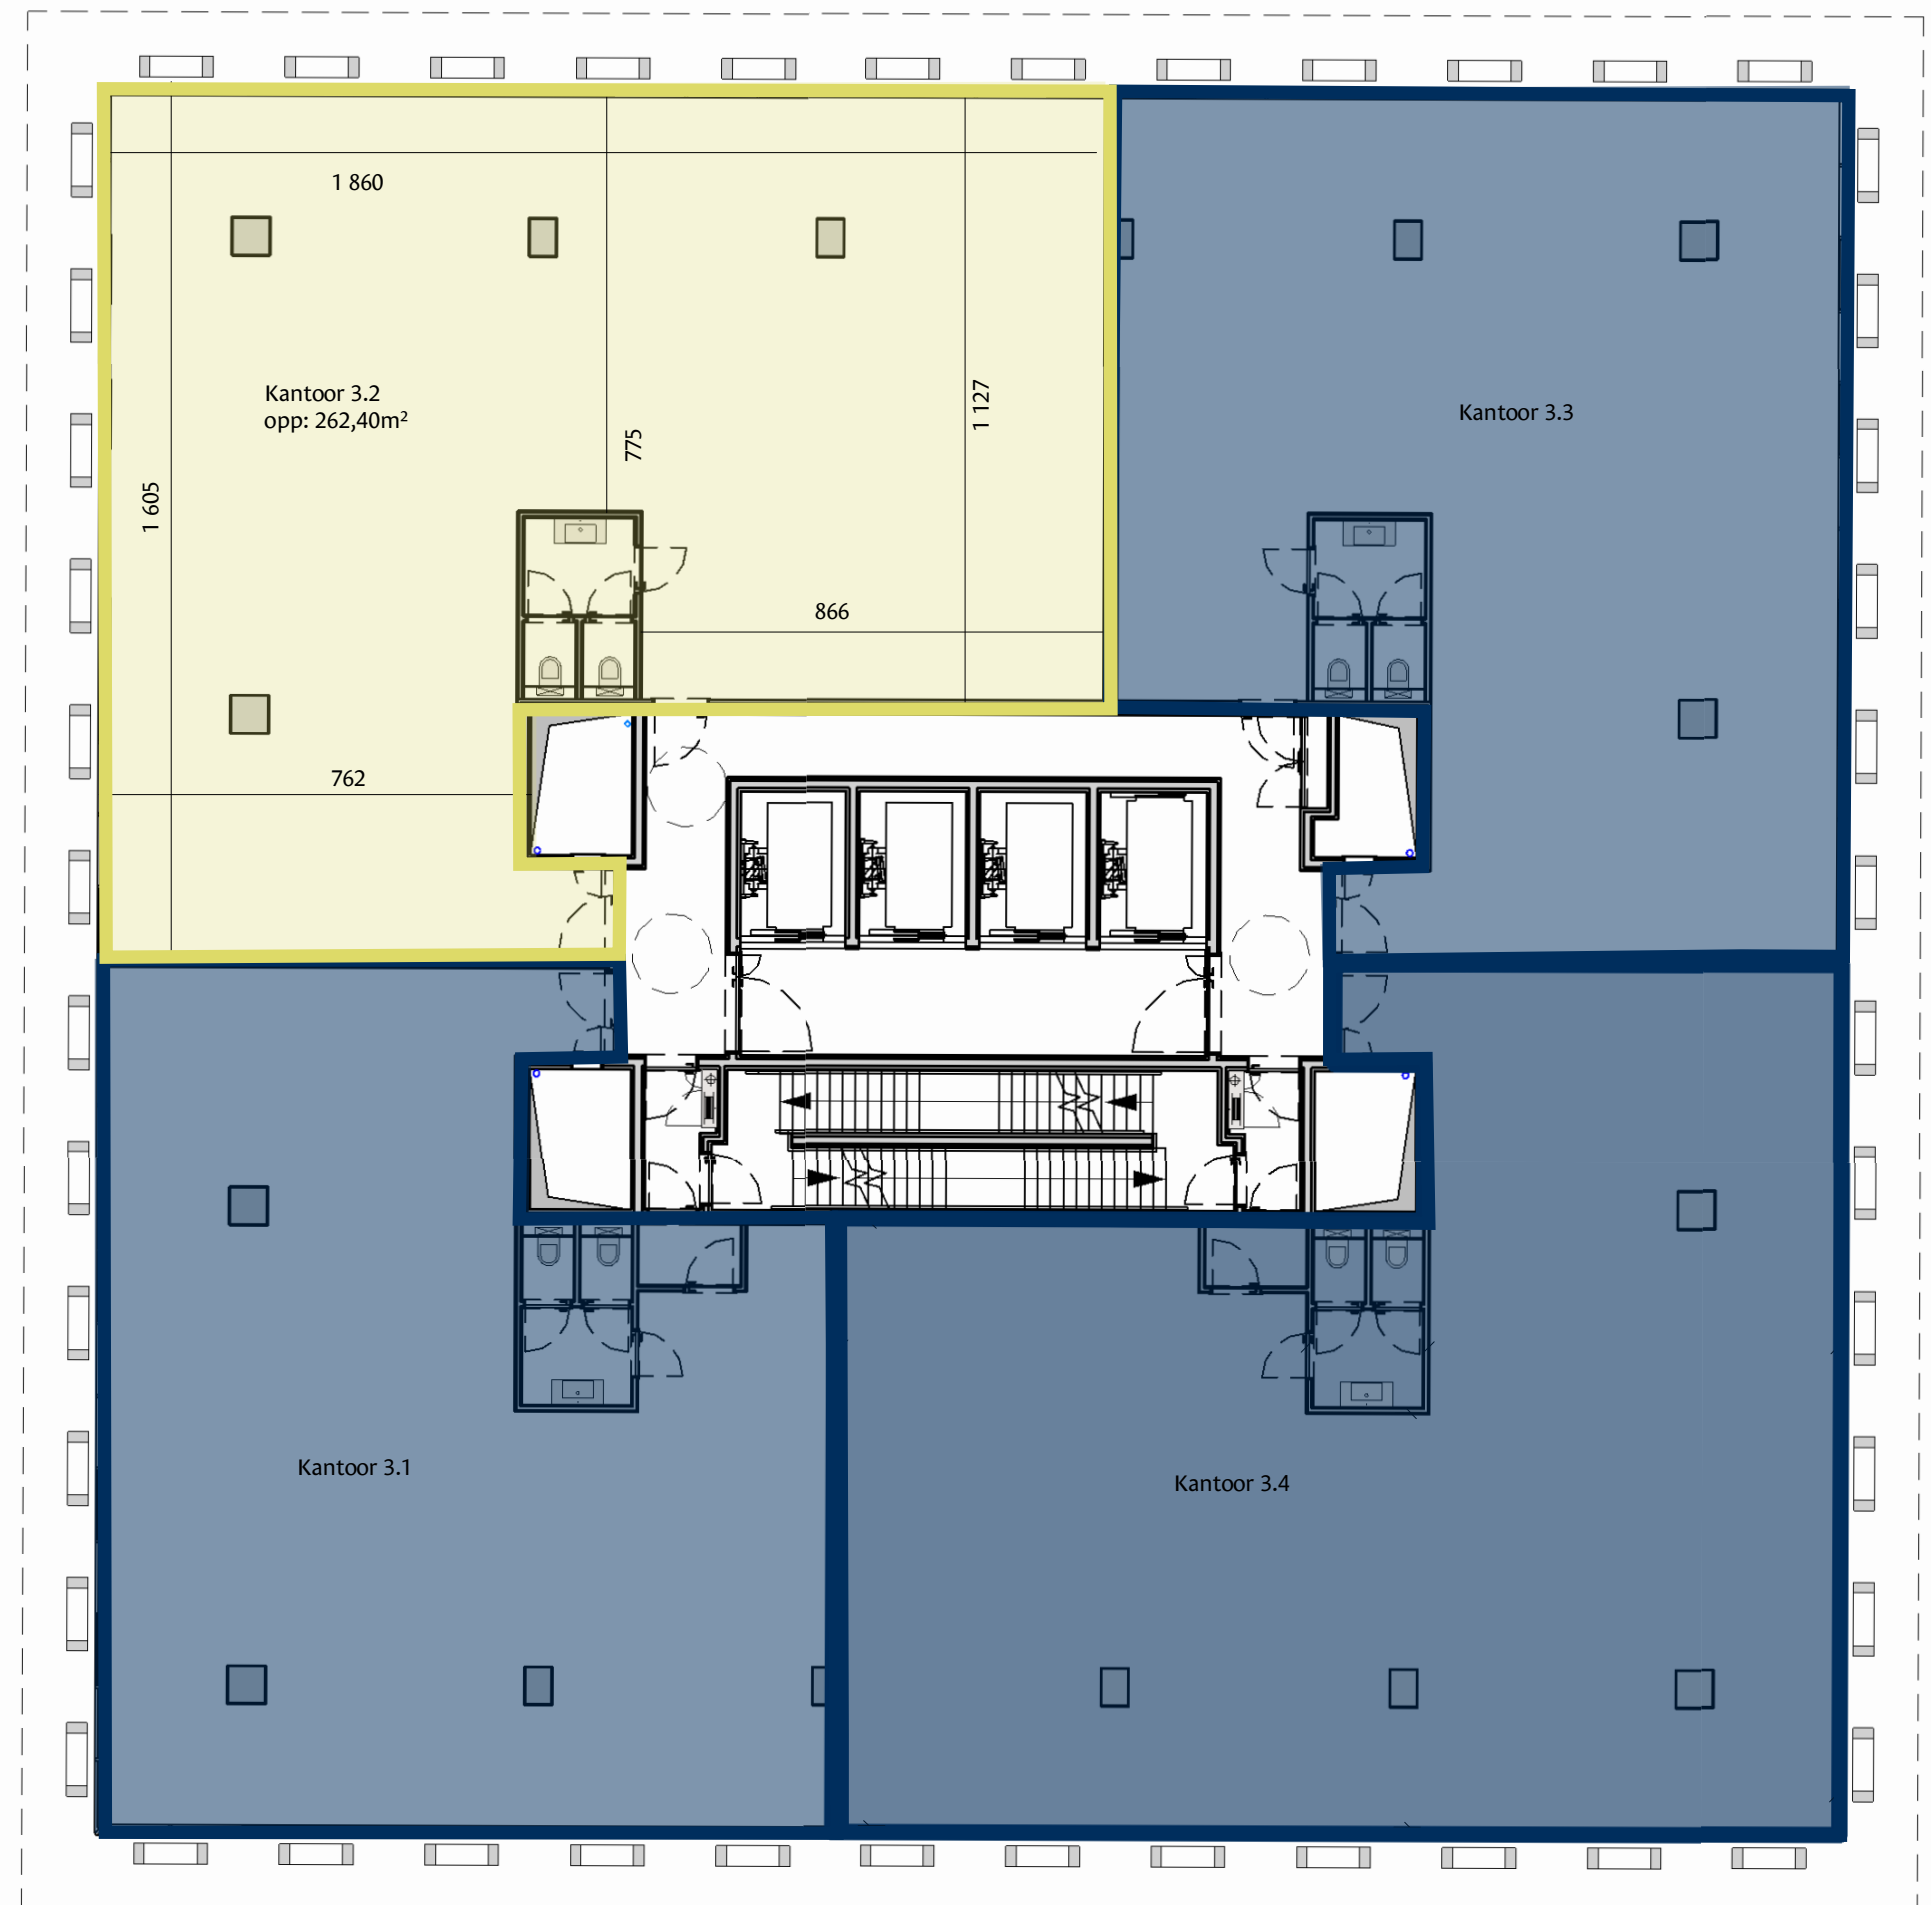

0 2 4 6 8m

