



Overzicht per kantoorunit

Kantoor 0.1 - VERKOCHT

Oriëntatie Z

Kantoor 0.2

Kantoor oppervlakte 194 m²
Bruto opp. (incl gemene delen) 249,9 m²
Oriëntatie NW

Kantoor 0.3

Kantoor oppervlakte 73,3 m²
Bruto opp. (incl gemene delen) 94,4 m²
Oriëntatie NO


Een unit kopen of huren?

Contacteer ons via

info@westwingtower.be

Huren: +32 (0)51 25 00 36

Kopen: +32 (0)51 26 84 00

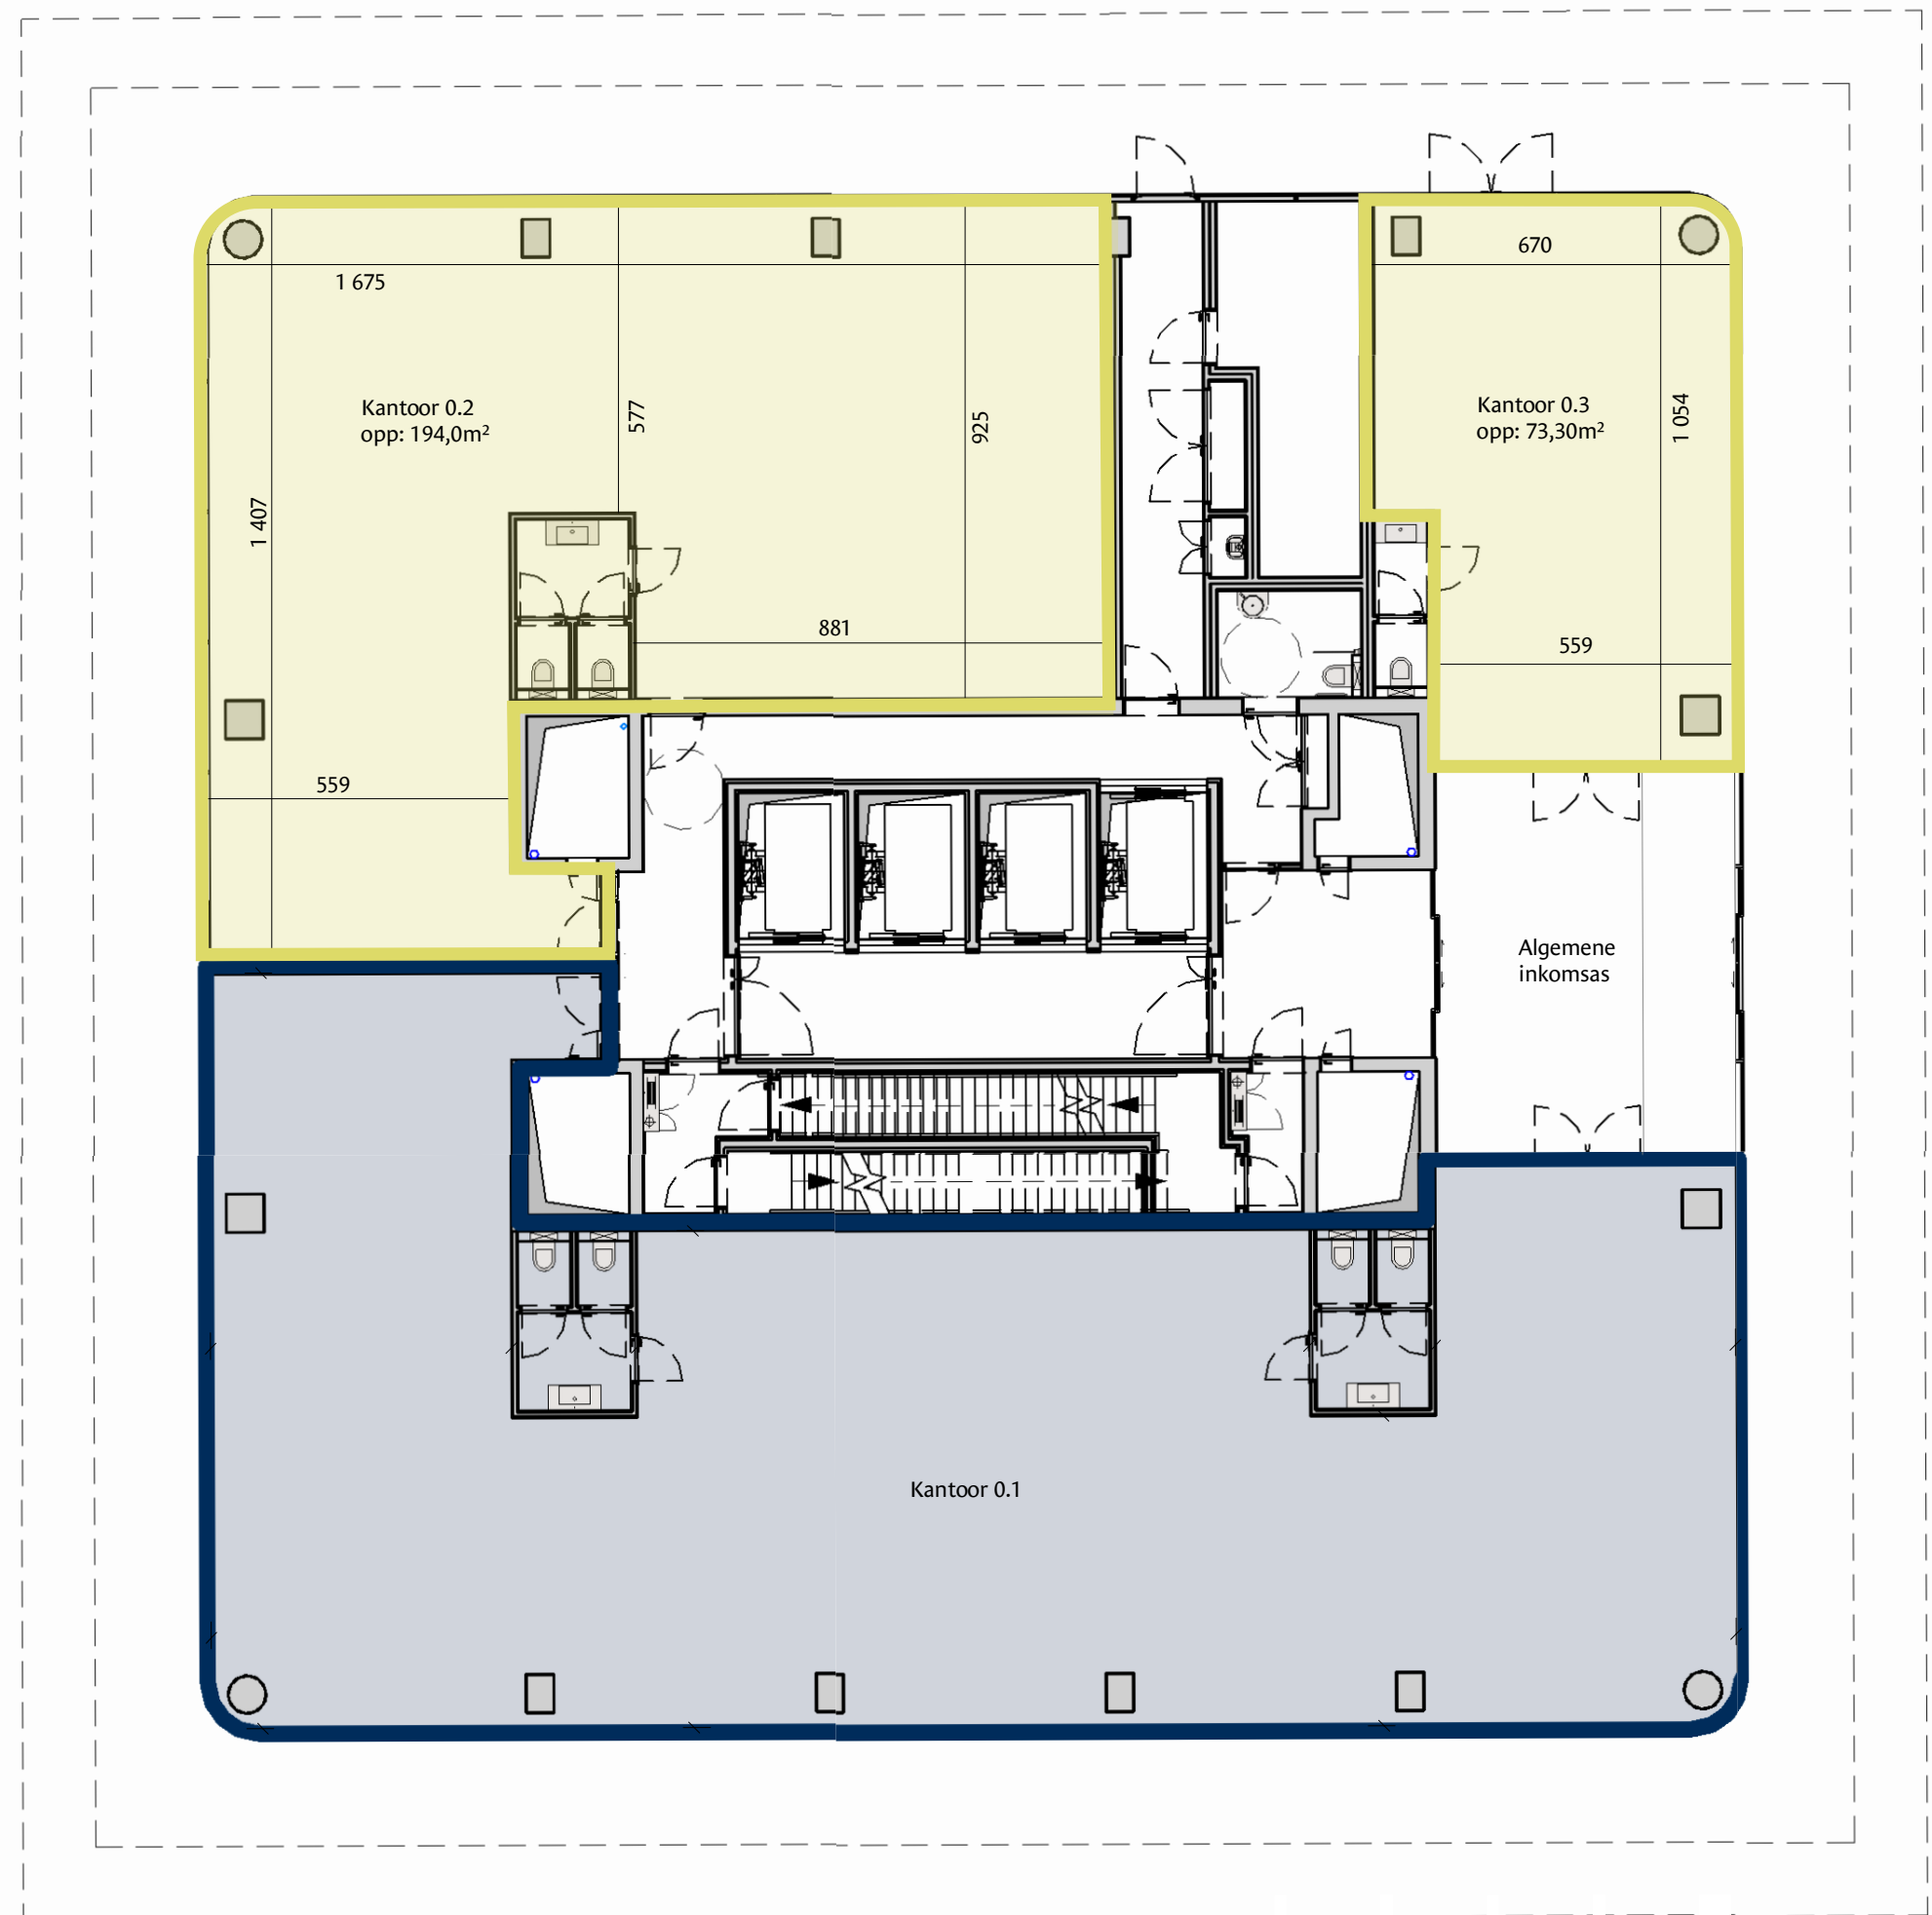

0 2 4 6 8m

